




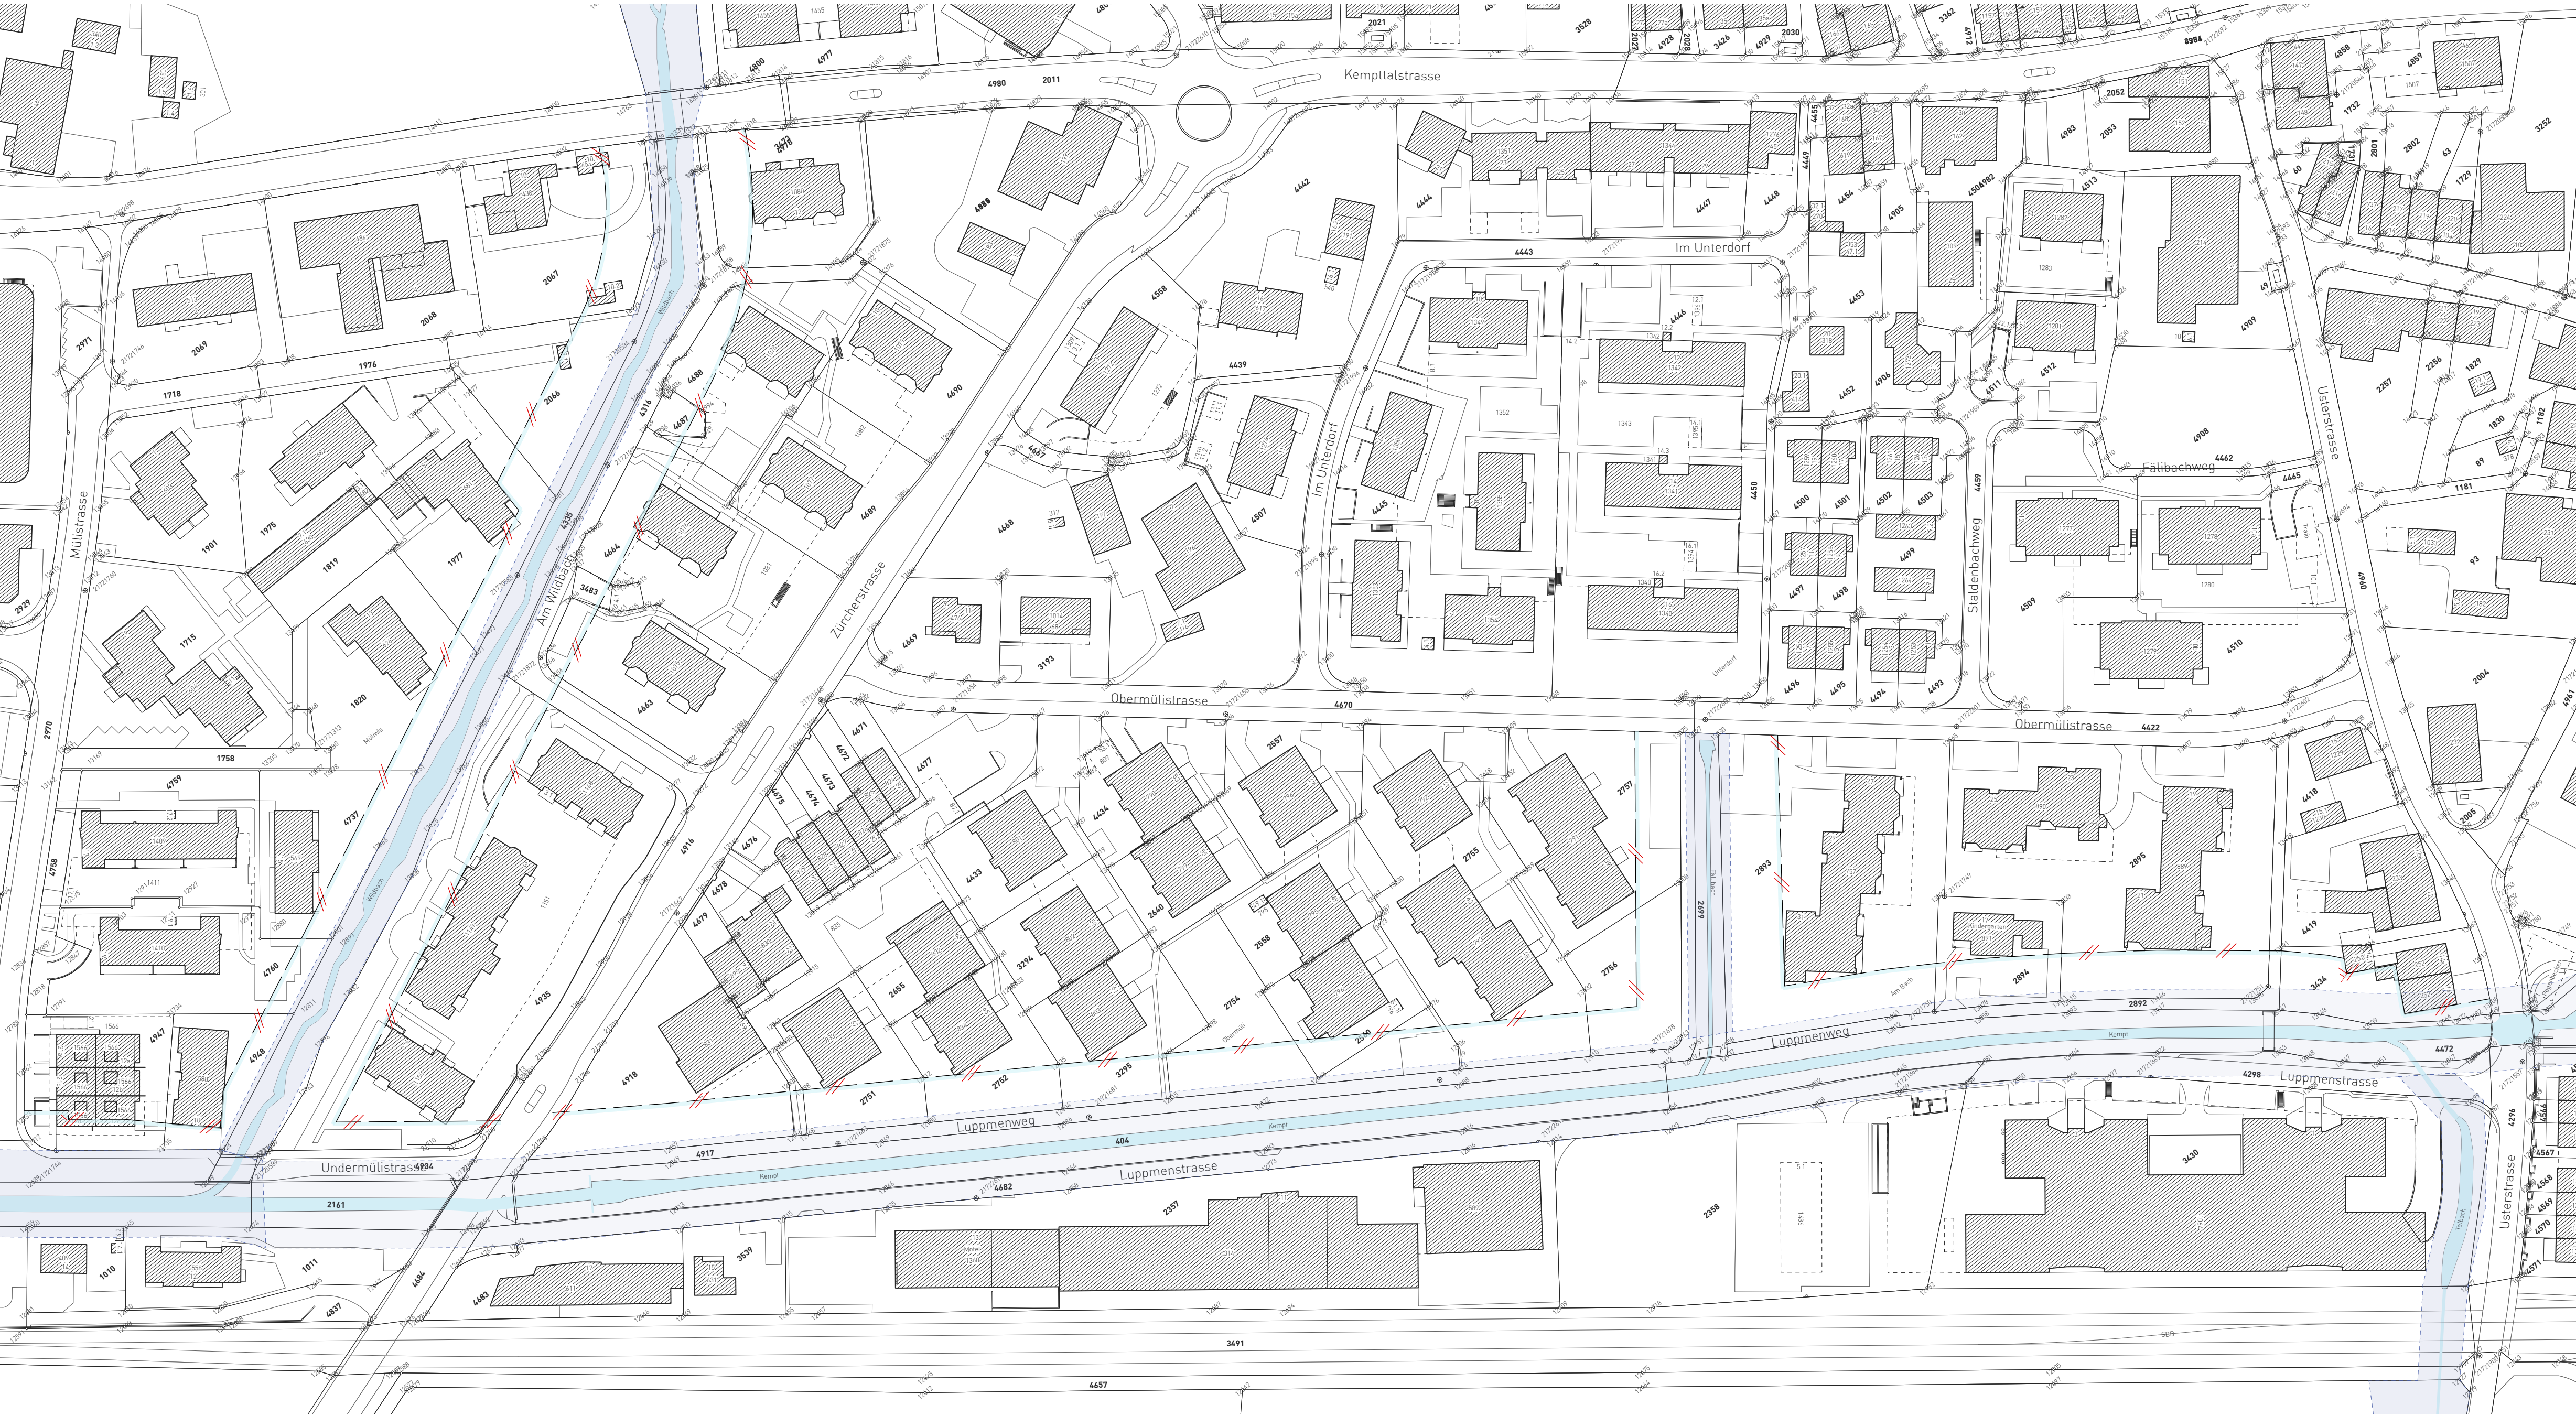


Ausschnitt C

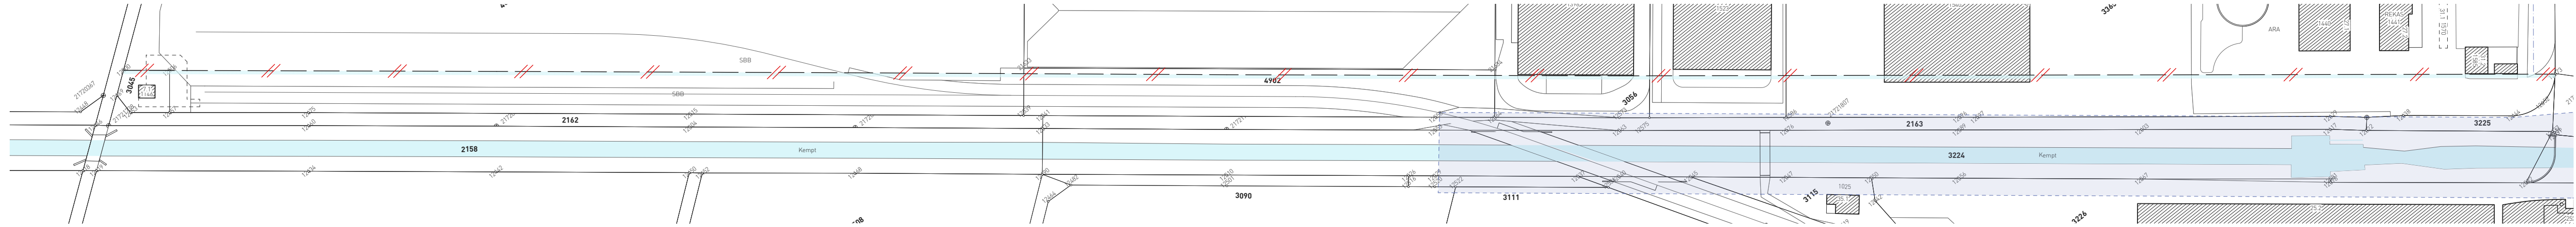

Ausschnitt A

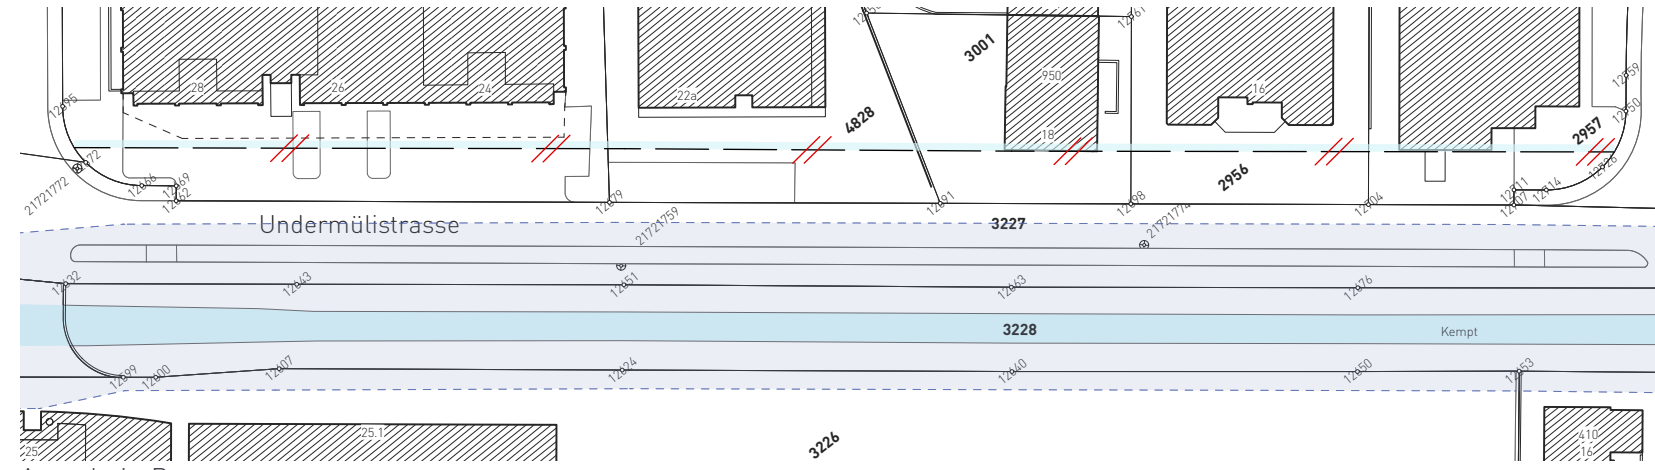

Ausschnitt B

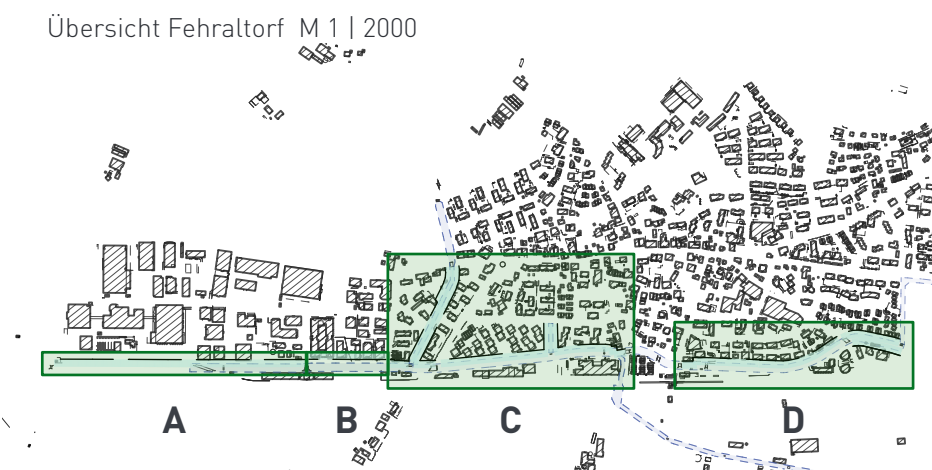

- Legende
- Festlegungen**
- Aufzuhebende Gewässerabstandslinie
- Informativer Inhalt**
- Wasser
 - Gewässerraum




Teilrevision Bau- und Zonenordnung Aufhebung Gewässerabstandslinien

Situation 1:1000
Fassung für Festsetzung durch GV / Stand vom 14. Mai 2025

Von der Gemeindeversammlung festgesetzt am: 01. Dezember 2025
Namens der Gemeindeversammlung
der Gemeindepräsident: Anton Muff
der Gemeindevorsteher: Marcel Wehrli

Von der Baudirektion genehmigt am:
Für die Baudirektion:

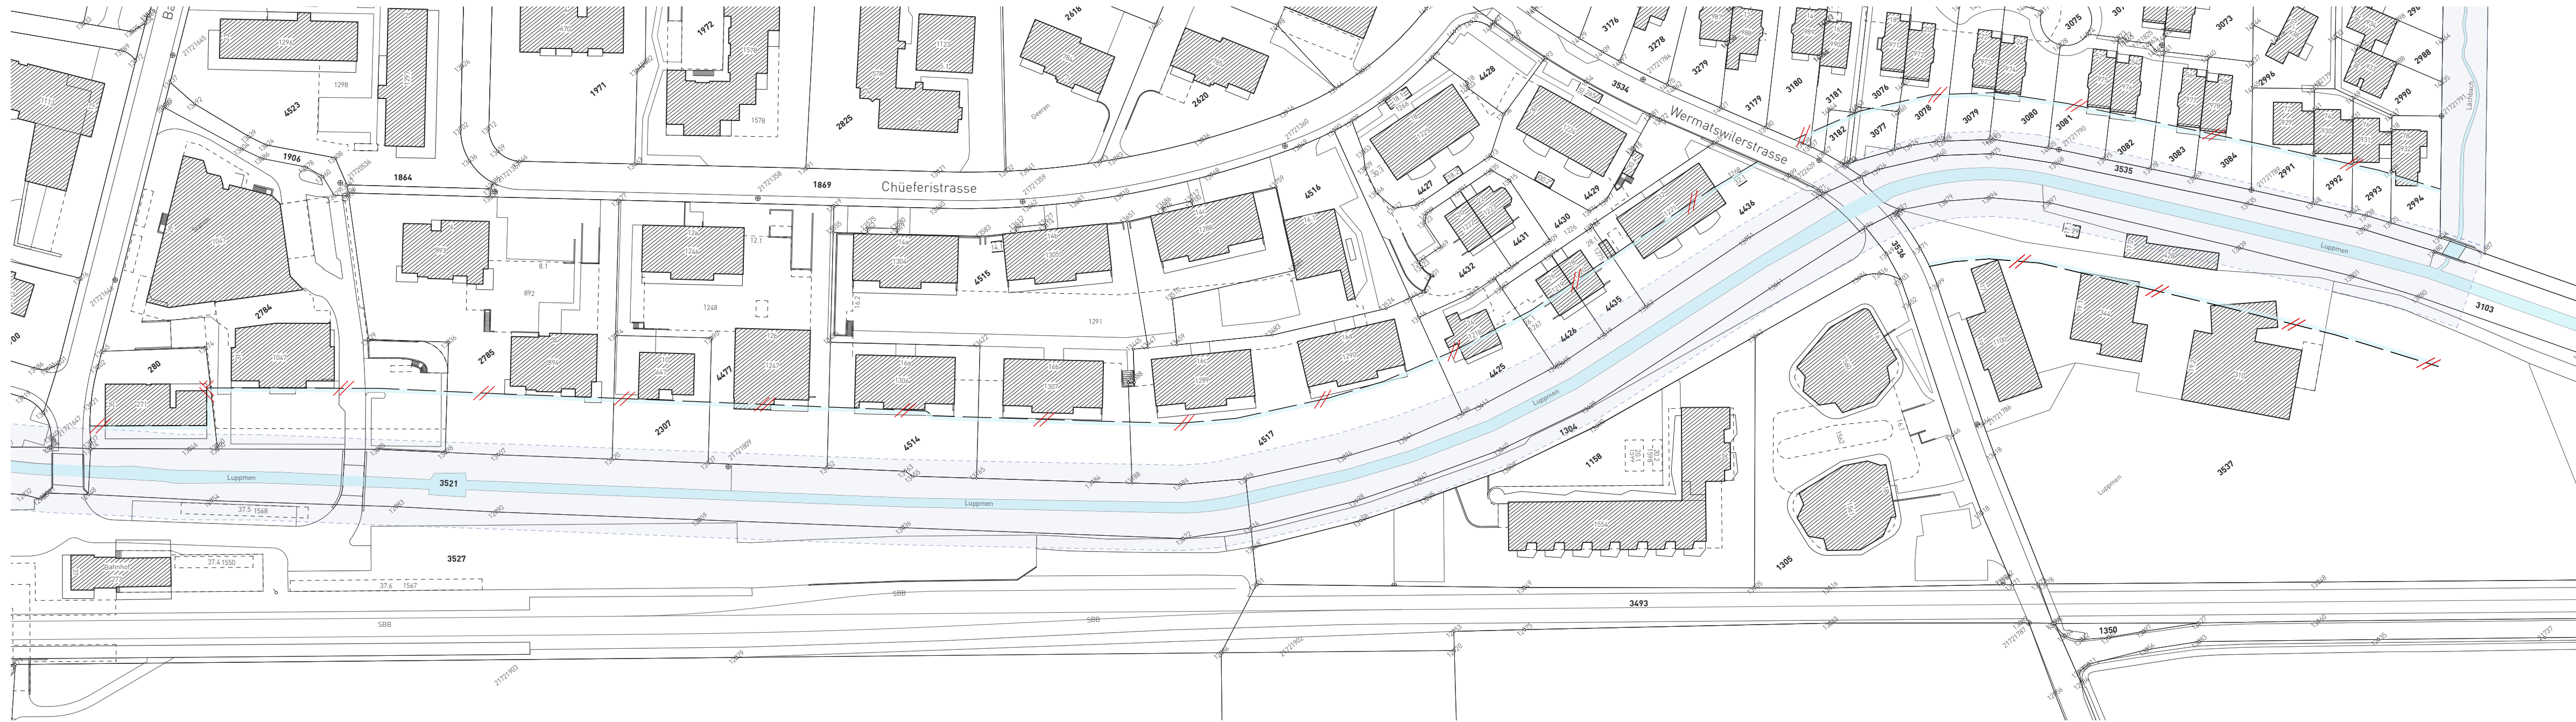

Ausschnitt D