



Alterswohnungen Zur Linde | Grundrisse

- 4 x 1 ½-Zimmerwohnung mit Balkon / Sitzplatz
- 7 x 2 ½-Zimmerwohnung mit Balkon / Sitzplatz
- 2 x 3 ½ -Zimmerwohnung mit Balkon / Sitzplatz
- 1 x 4 ½-Zimmerwohnung mit Sitzplatz


Erdgeschoss

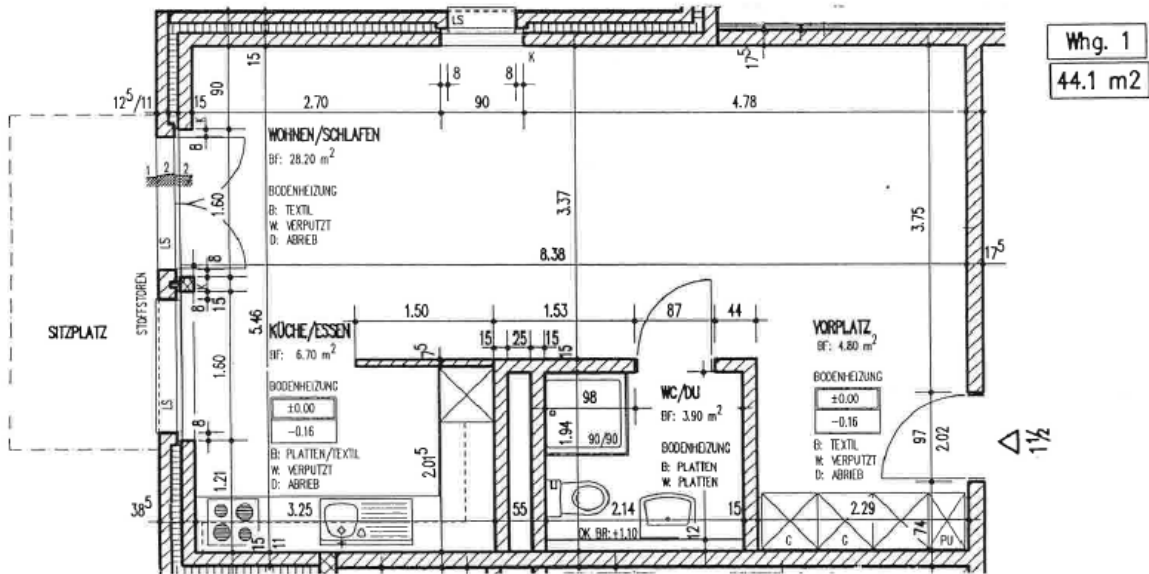

Obergeschoss

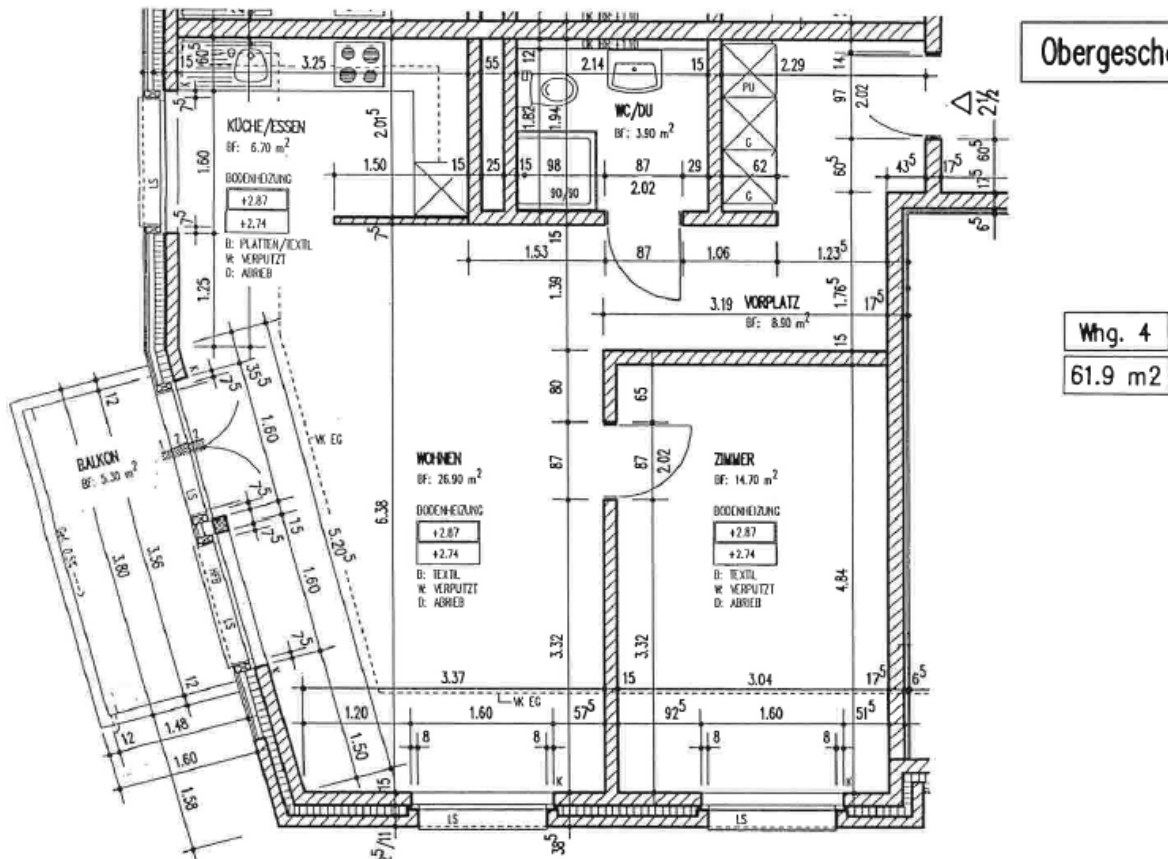

Alterswohnungen Zur Linde | Grundrisse

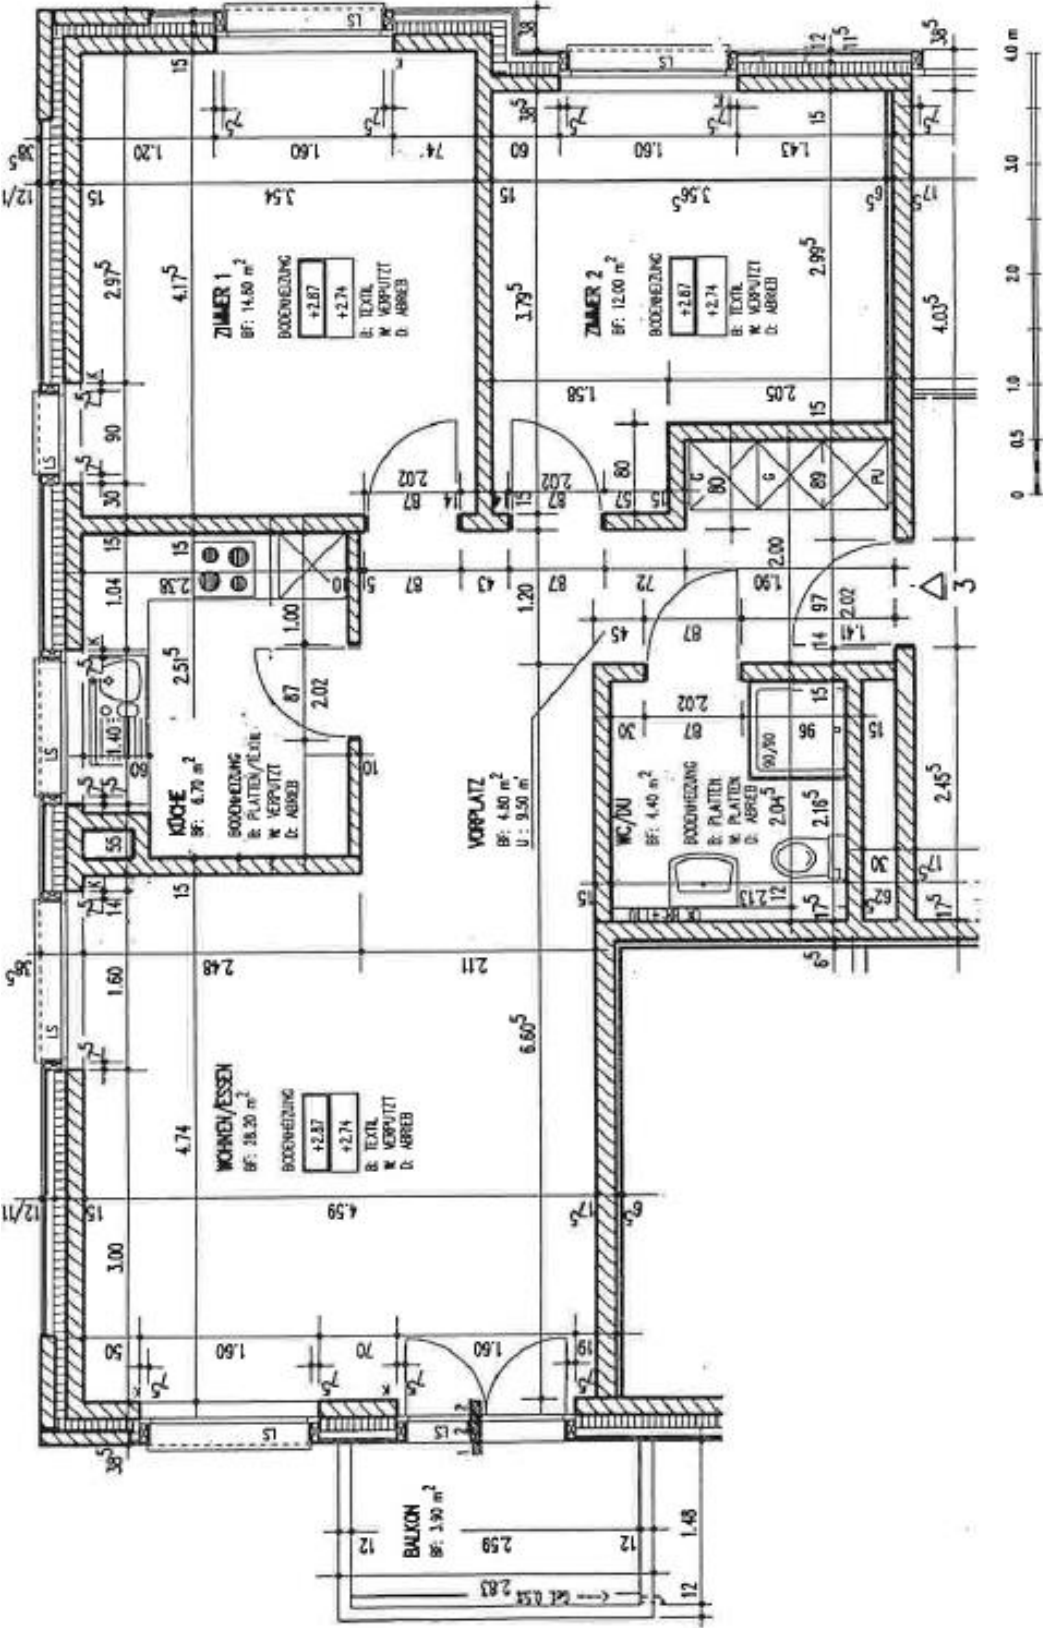

Whg. 2 6
71.4 m²

Obergeschoss