


**Landolt + Co. AG Totalunternehmung RDN**

CH-8451 Kleinandelfingen · Telefon 052 305 29 69 · Telefax 052 301 27 94 · rdn@landolt-rdn.ch · www.landolt-rdn.ch

<b>Bauherr :</b>	TEN Holding AG Wettsteinstrasse 26 8332 Russikon	<b>Plannummer</b>	1218-300
		<b>Plangrösse</b>	A3
		<b>Massstab</b>	1:500
<b>Projektverfasserin:</b>	Landolt + Co. AG Totalunternehmung RDN Schaffhauserstrasse 10 8451 Kleinandelfingen	<b>Projektleiter</b>	rerb
		<b>Gezeichnet</b>	ds
		<b>Datum</b>	24.06.2019
<b>Objekt :</b>	Neubau Werkgebäude Allmendstrasse 25 8320 Fehraltorf	<b>Revidiert</b>	
		<b>Druckdatum</b>	24.06.2019

**Neubau Werkgebäude  
 Situation Kataster**

± 0.00 = Fertig Boden Erdgeschoss = 522.36

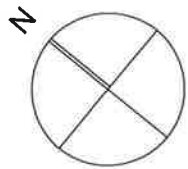

Russikon, den 27.6.19


Die Bauherrschaft:

TEN Holding AG  
 Wettsteinstrasse 26  
 8332 Russikon

Kleinandelfingen, den 27.6.19

Der Projektverfasser:

Landolt + Co. AG  
 Totalunternehmung RDN  
 8451 Kleinandelfingen

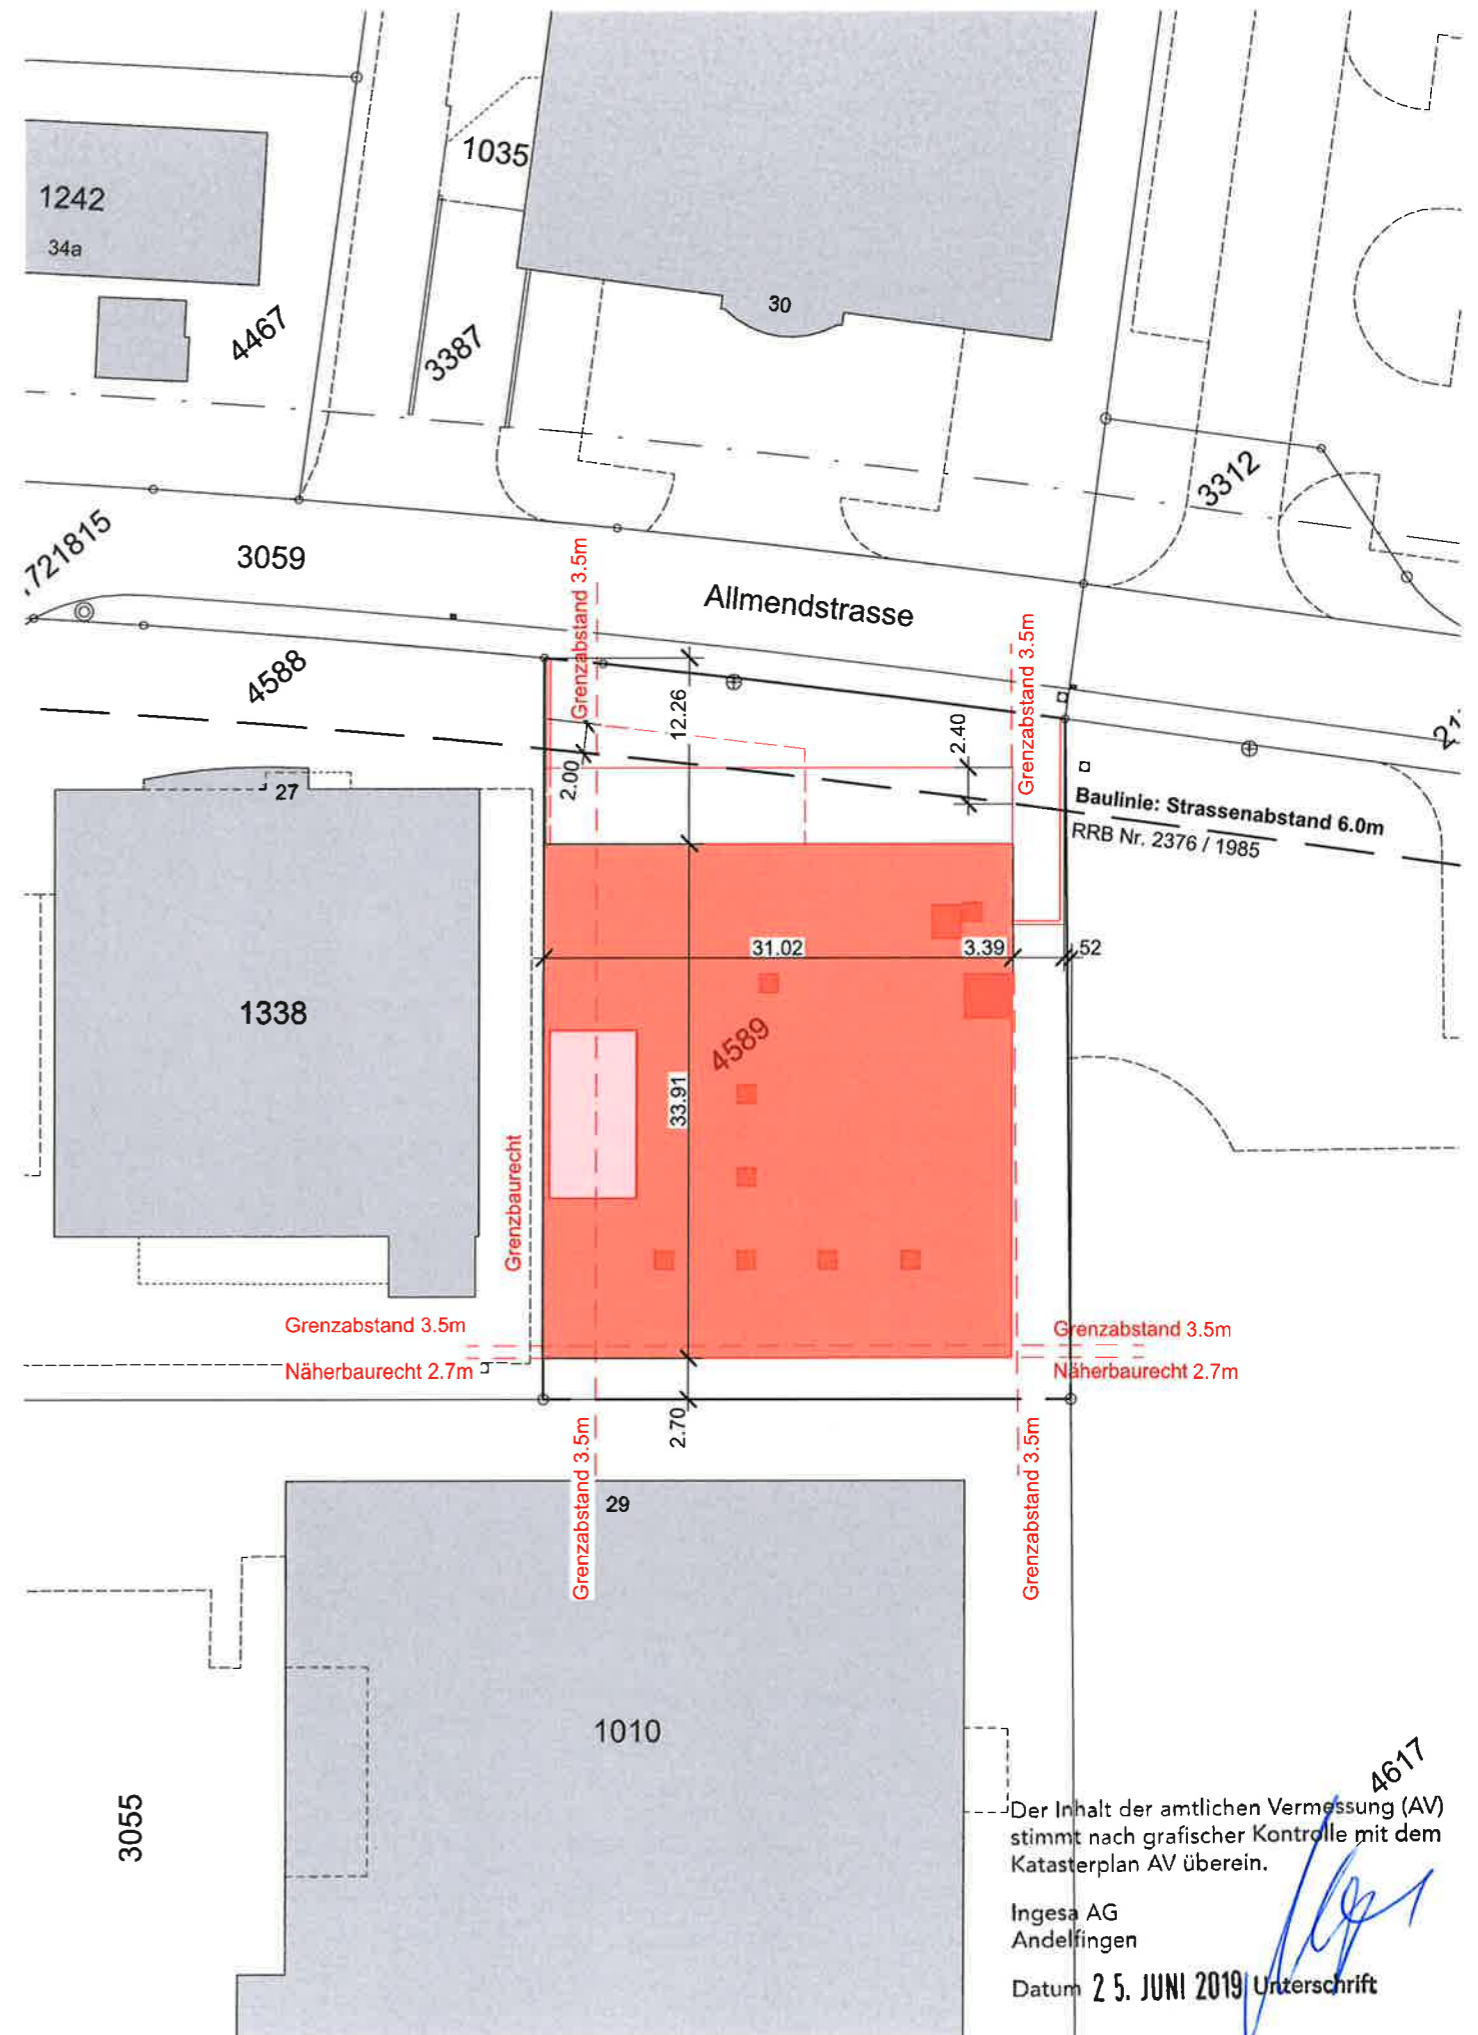

Der Inhalt der amtlichen Vermessung (AV) stimmt nach grafischer Kontrolle mit dem Katasterplan AV überein.

Ingesa AG  
 Andelfingen

Datum 25. JUNI 2019 Unterschrift