



Kirchhaldenstrasse 42
8722 Kaltbrunn
Tel. 079 771 41 00
ivo.zwingli@zwingli-agro.ch

Baueingabe

Projektnummer: 20-153

Objekt:
Neubau Jauchegrube / Laufhof, Tuschacher 1, 8320 Fehraltorf


Bauherr:
Brandenberger Ernst, Tuschacher 1, 8320 Fehraltorf

Neubau Jauchegrube / Laufhof - Ansichten


Plannummer: 20-153_05

Massstab: 1:100 Gezeichnet: cav Plangrösse: 625x 420mm
Höhenbezug: ±0.00 = ___ m ü.M. Datum: 03.05.2021 Revidiert: -


Ansicht Südwestfassade

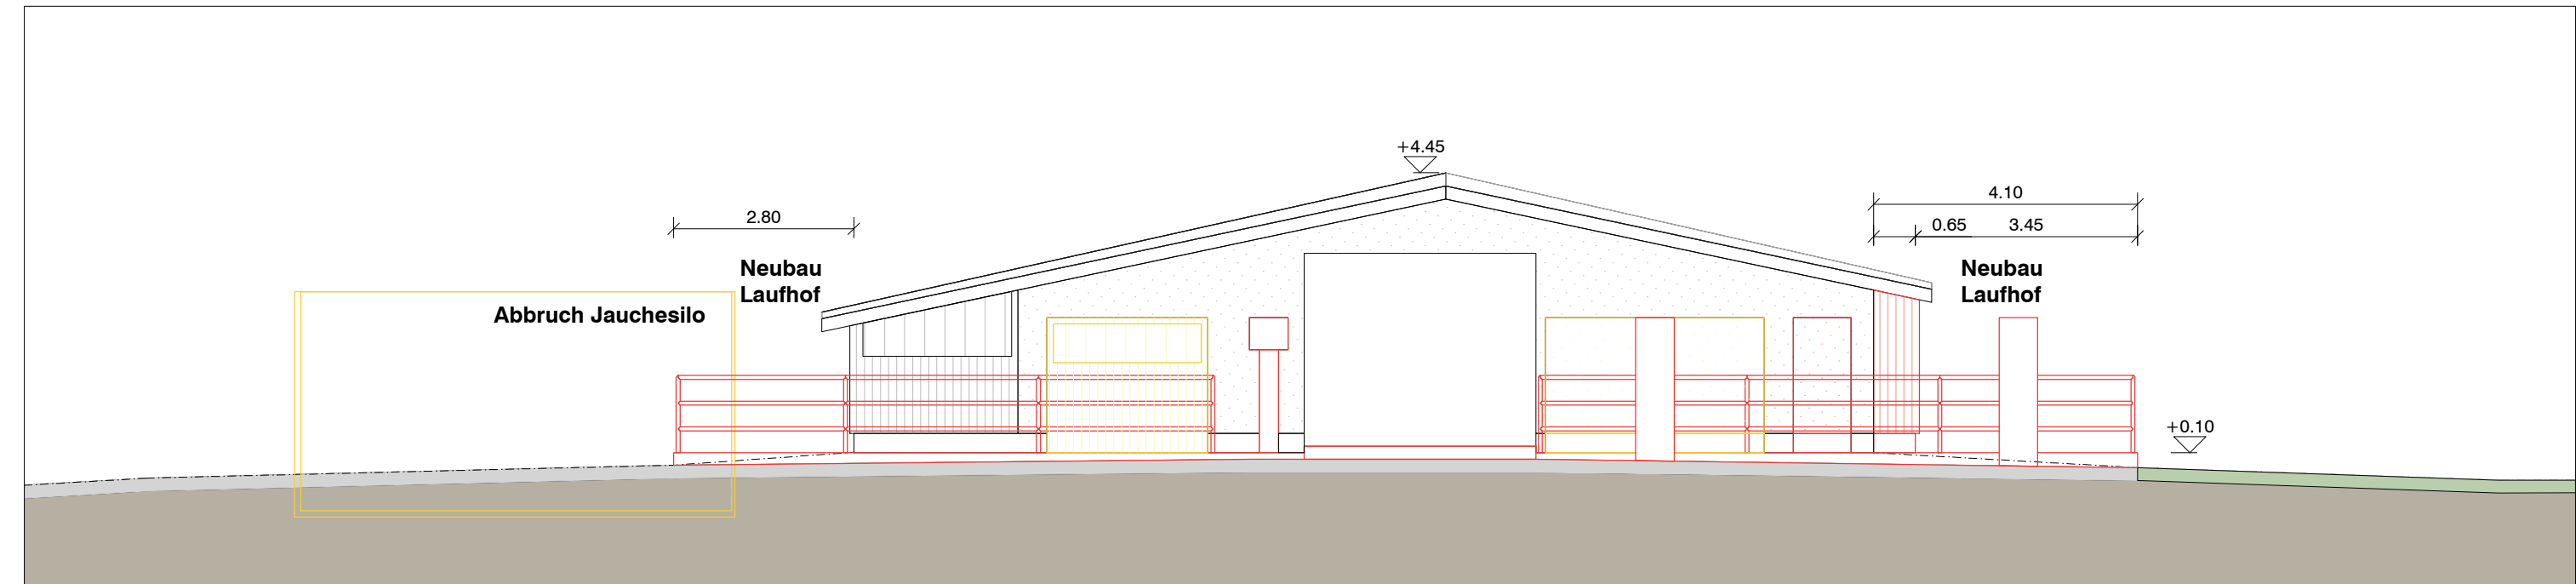

Ansicht Südostfassade

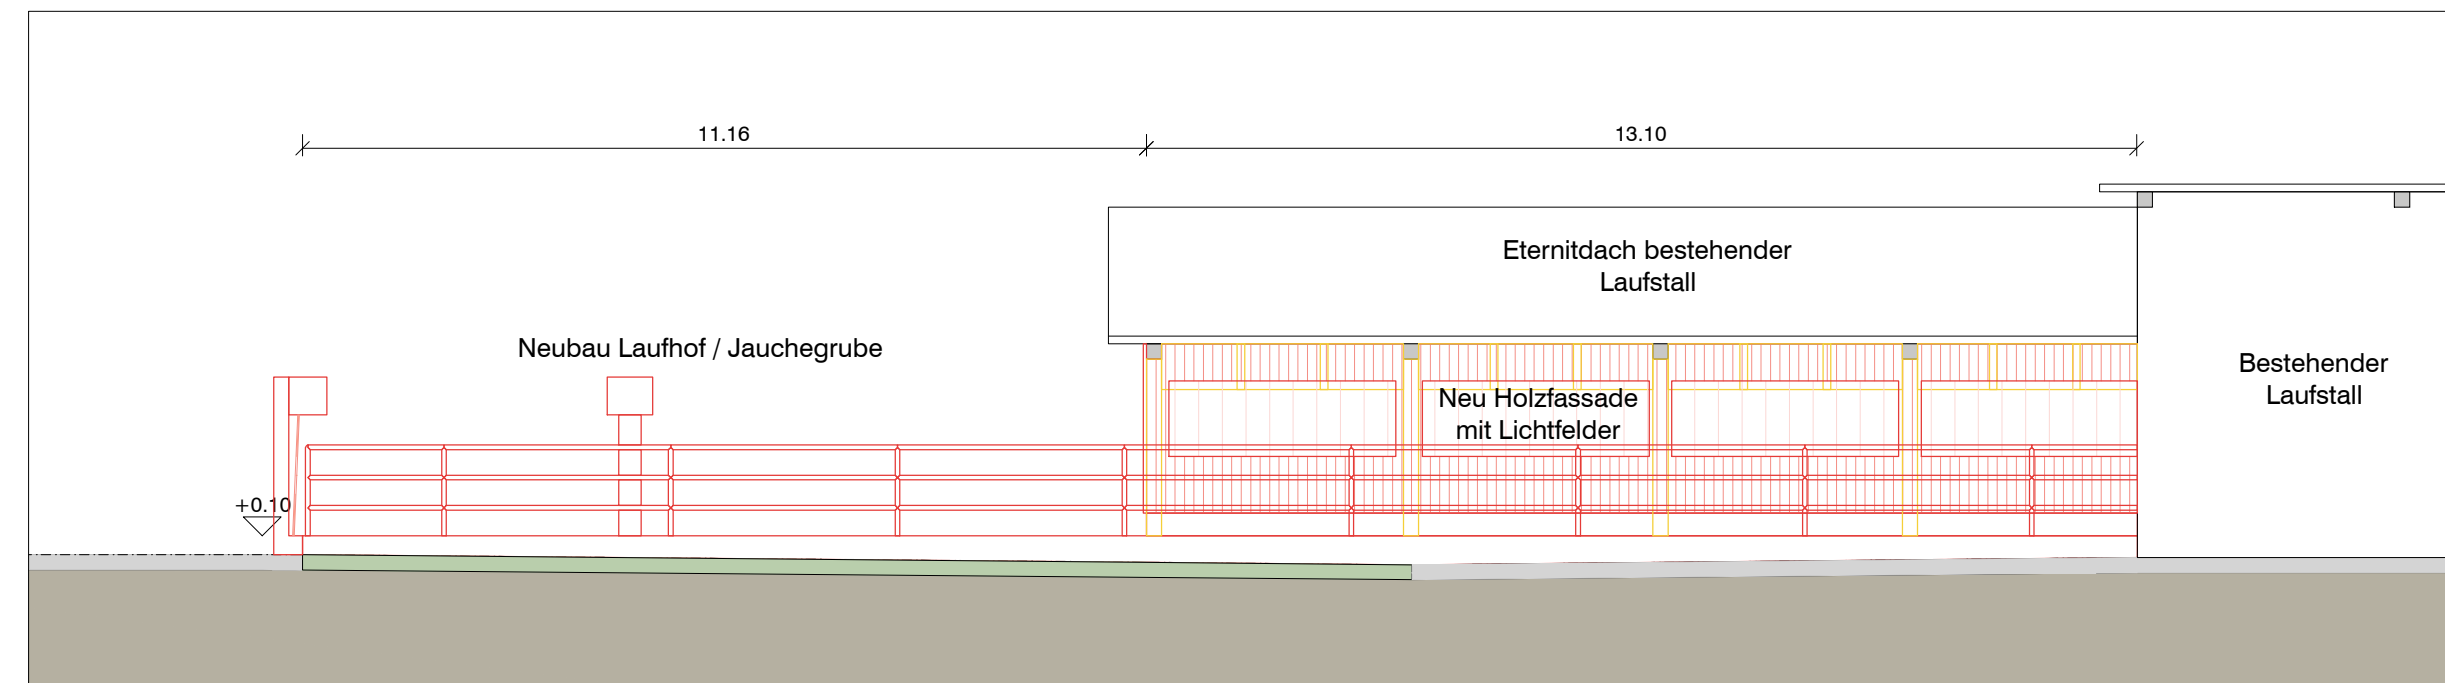

Ansicht Nordwestfassade

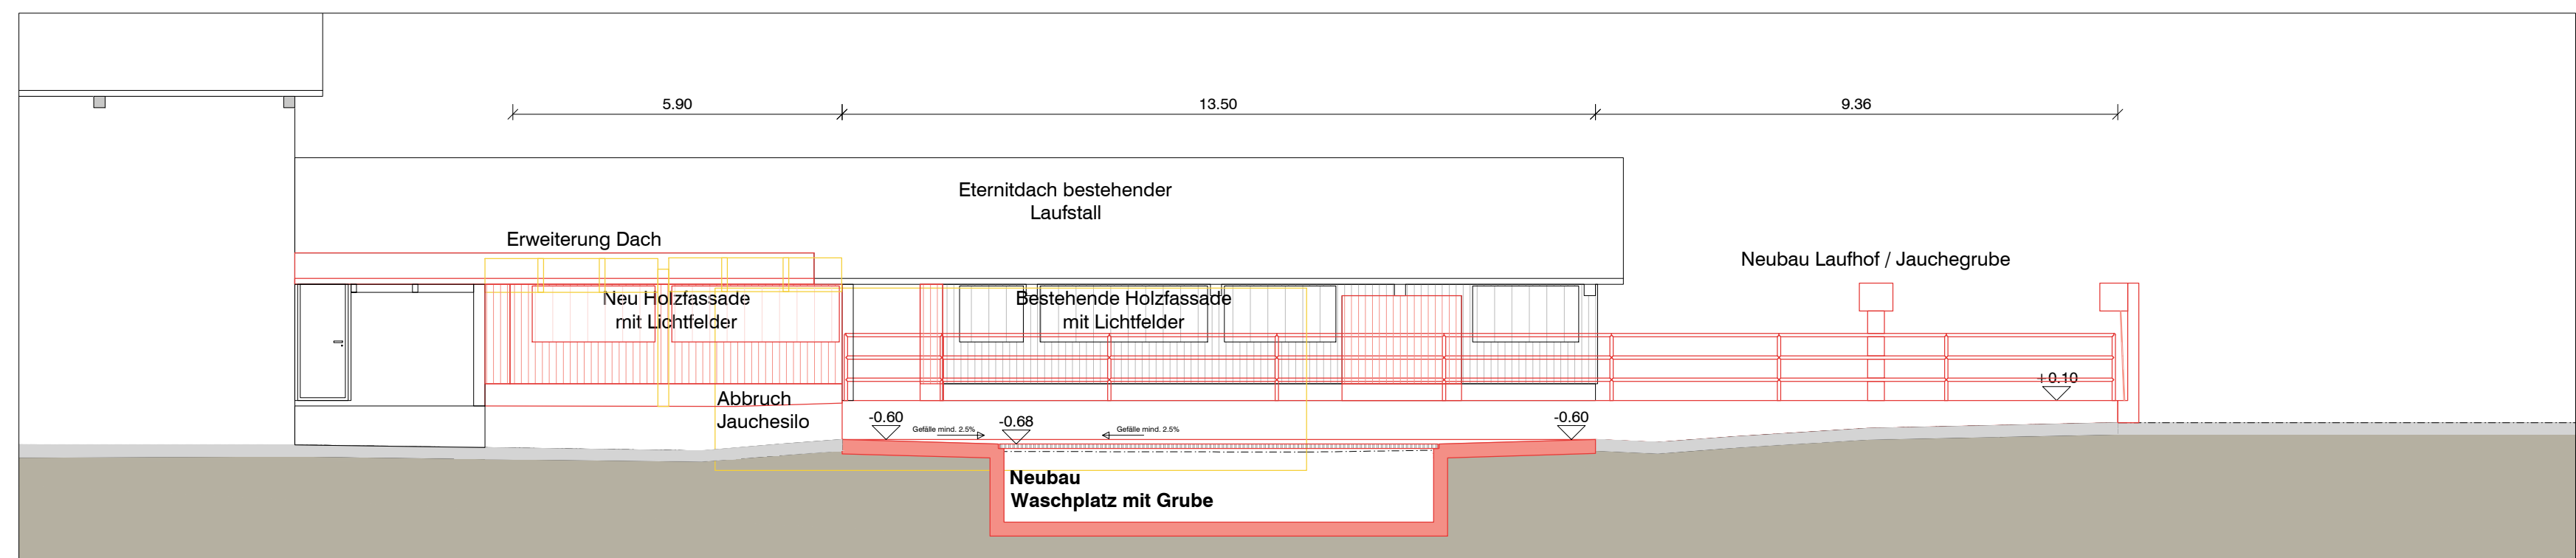

8320 Fehraltorf, den: _____

Bauherrschaft und
Grundeigentümer: _____

Der Planverfasser: _____

Bestand

Abbruch

Neubau