


- Bestand
- Abbruch
- Neubau

Tuschacher

348

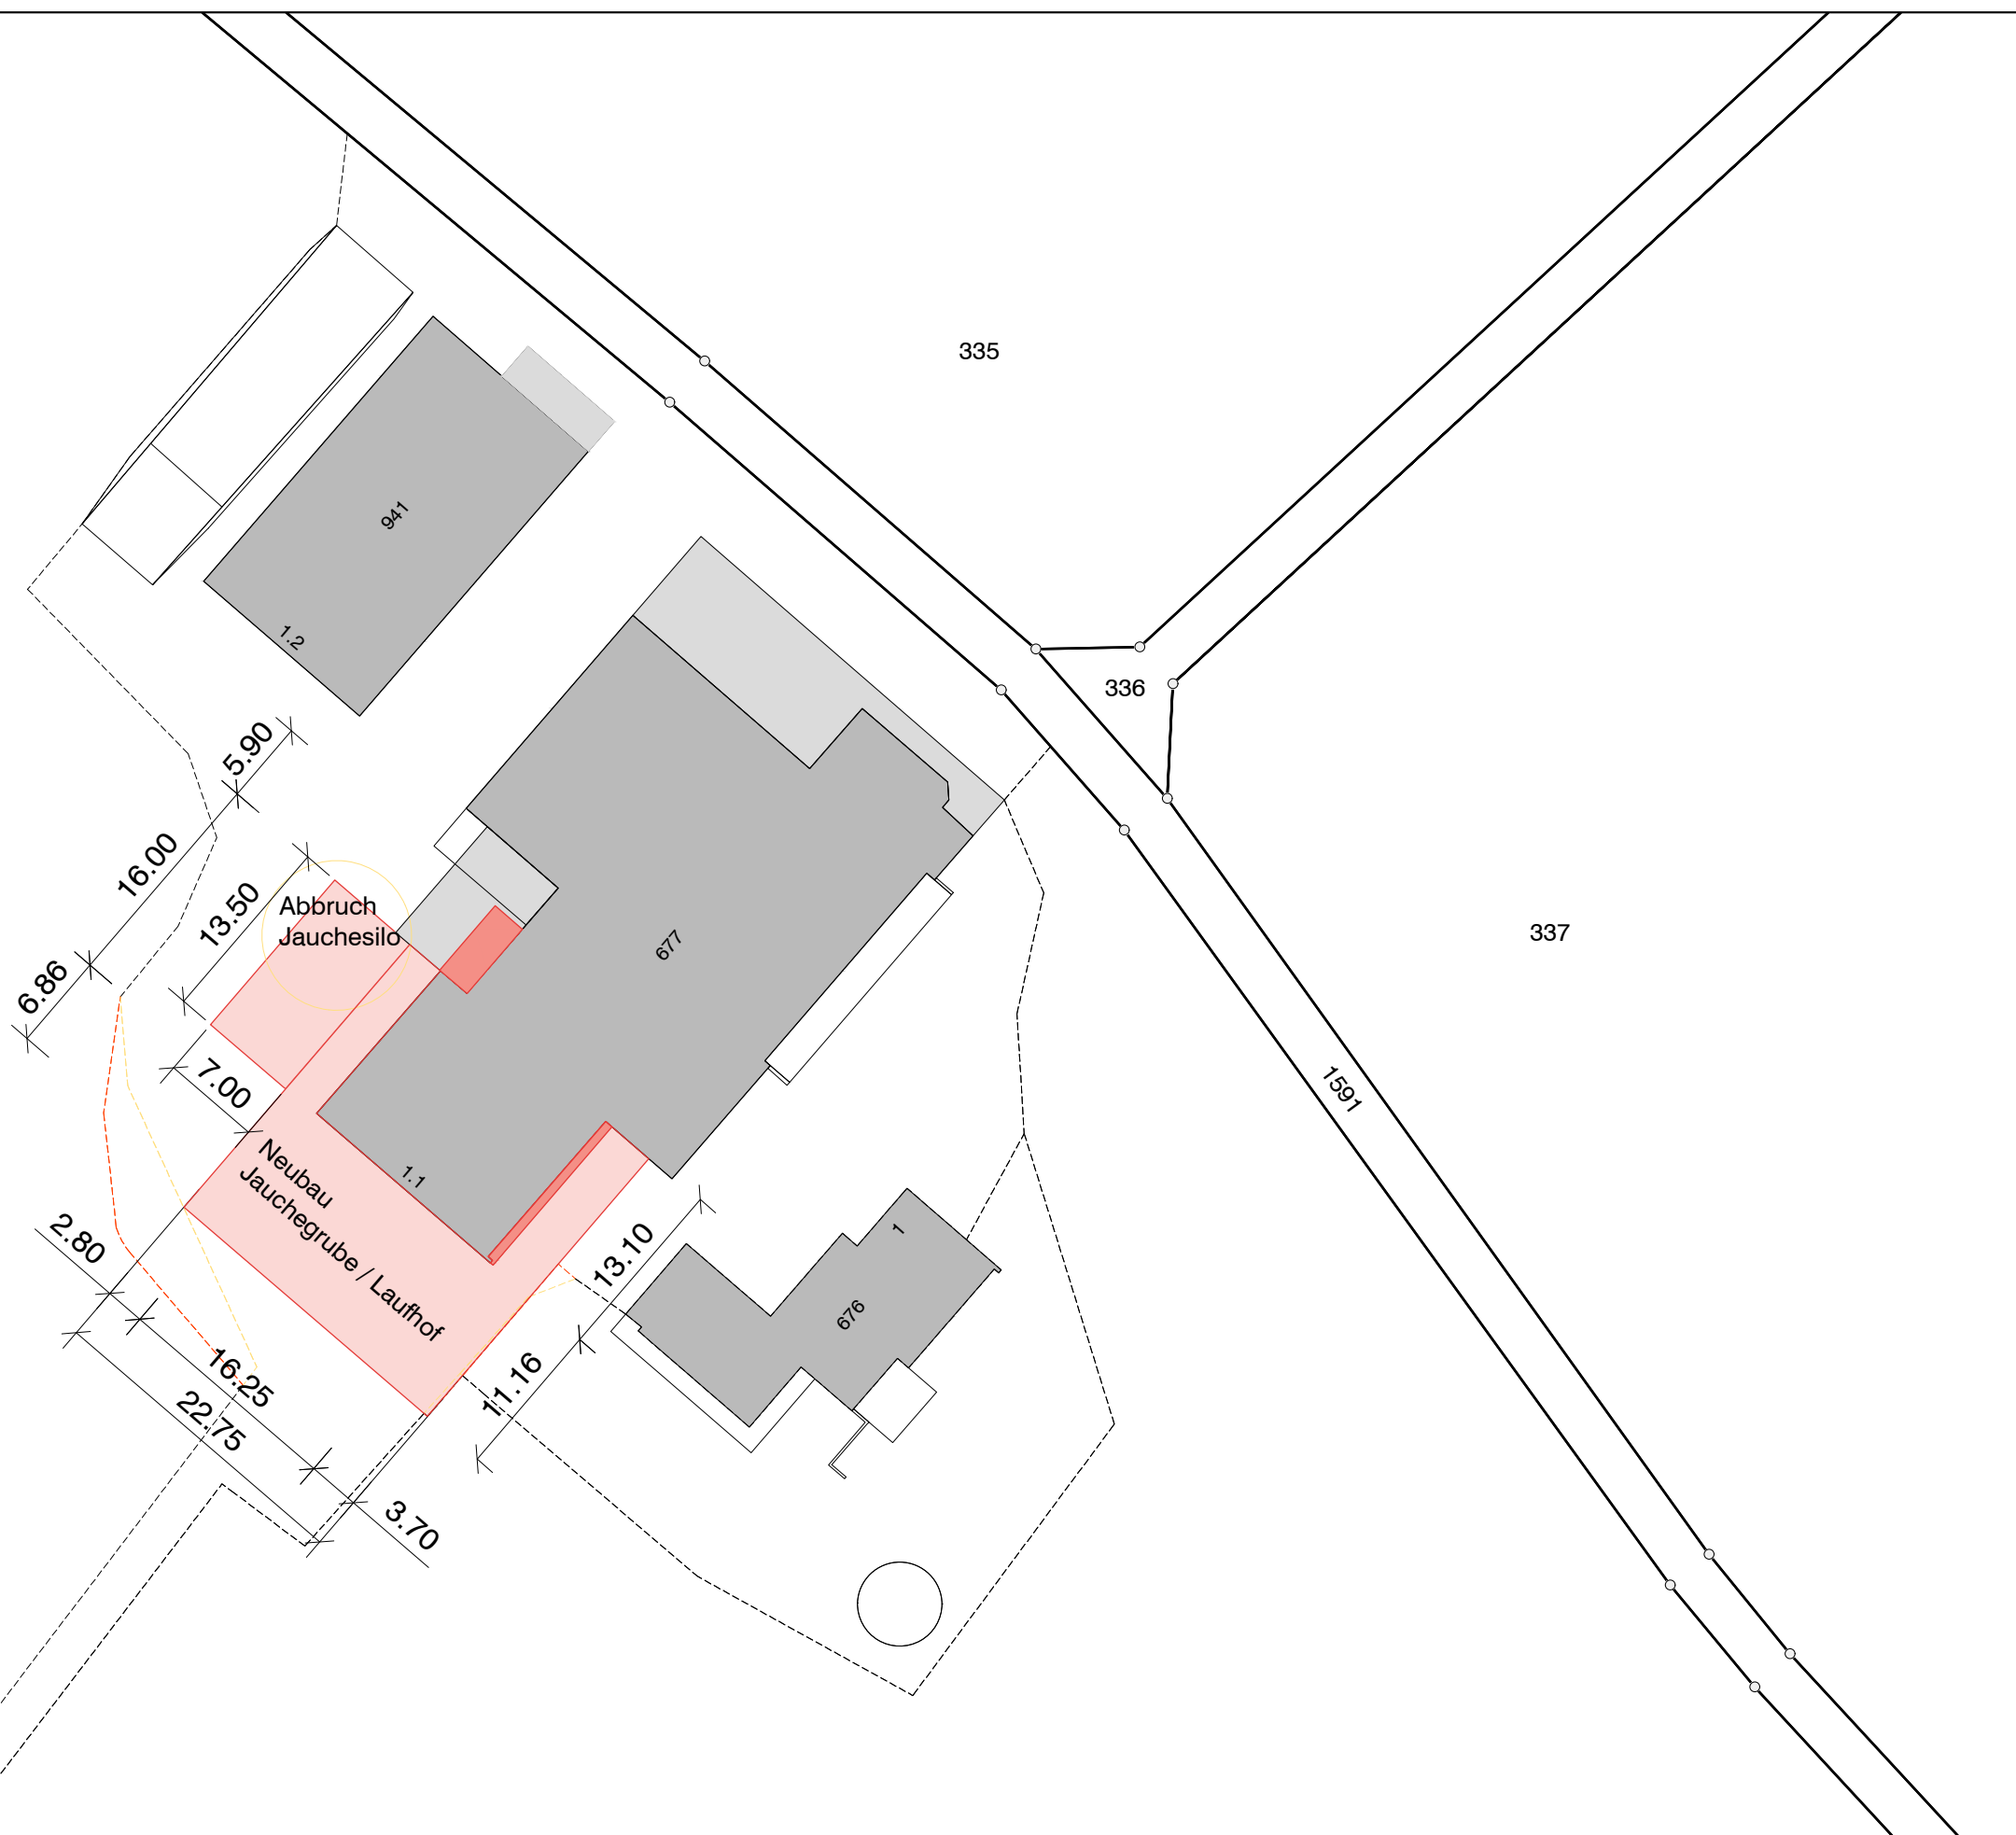

8320 Fehraltorf, den:

Bauherrschaft und
Grundeigentümer:

Der Planverfasser:

Objekt: Neubau Jauchegrube / Laufhof, Tuschacher 1, 8320 Fehraltorf
Bauherr: Brandenberger Ernst, Tuschacher 1, 8320 Fehraltorf
Plan: Baueingabe: Situationsplan

Projektnummer: 20-153
Plannummer: 20-153_01
Plangröße: 420x 297mm, A3
Massstab: 1/500

Höhenbezug: ±0.00 = ___ m ü.M.
Erstellt am: 03.05.2021
Gezeichnet: cav
Revidiert am: -



Kirchhaldenstrasse 42
8722 Kaltbrunn
Tel. 079 771 41 00
ivo.zwingli@zwingli-agro.ch