


Legende

Bestehend:

- Betonoberflächen
- Asphaltfläche

Projektiert:

- Deckschicht AC 8 N 3.0 cm
- Tragschicht AC T 11 N 5.0 cm

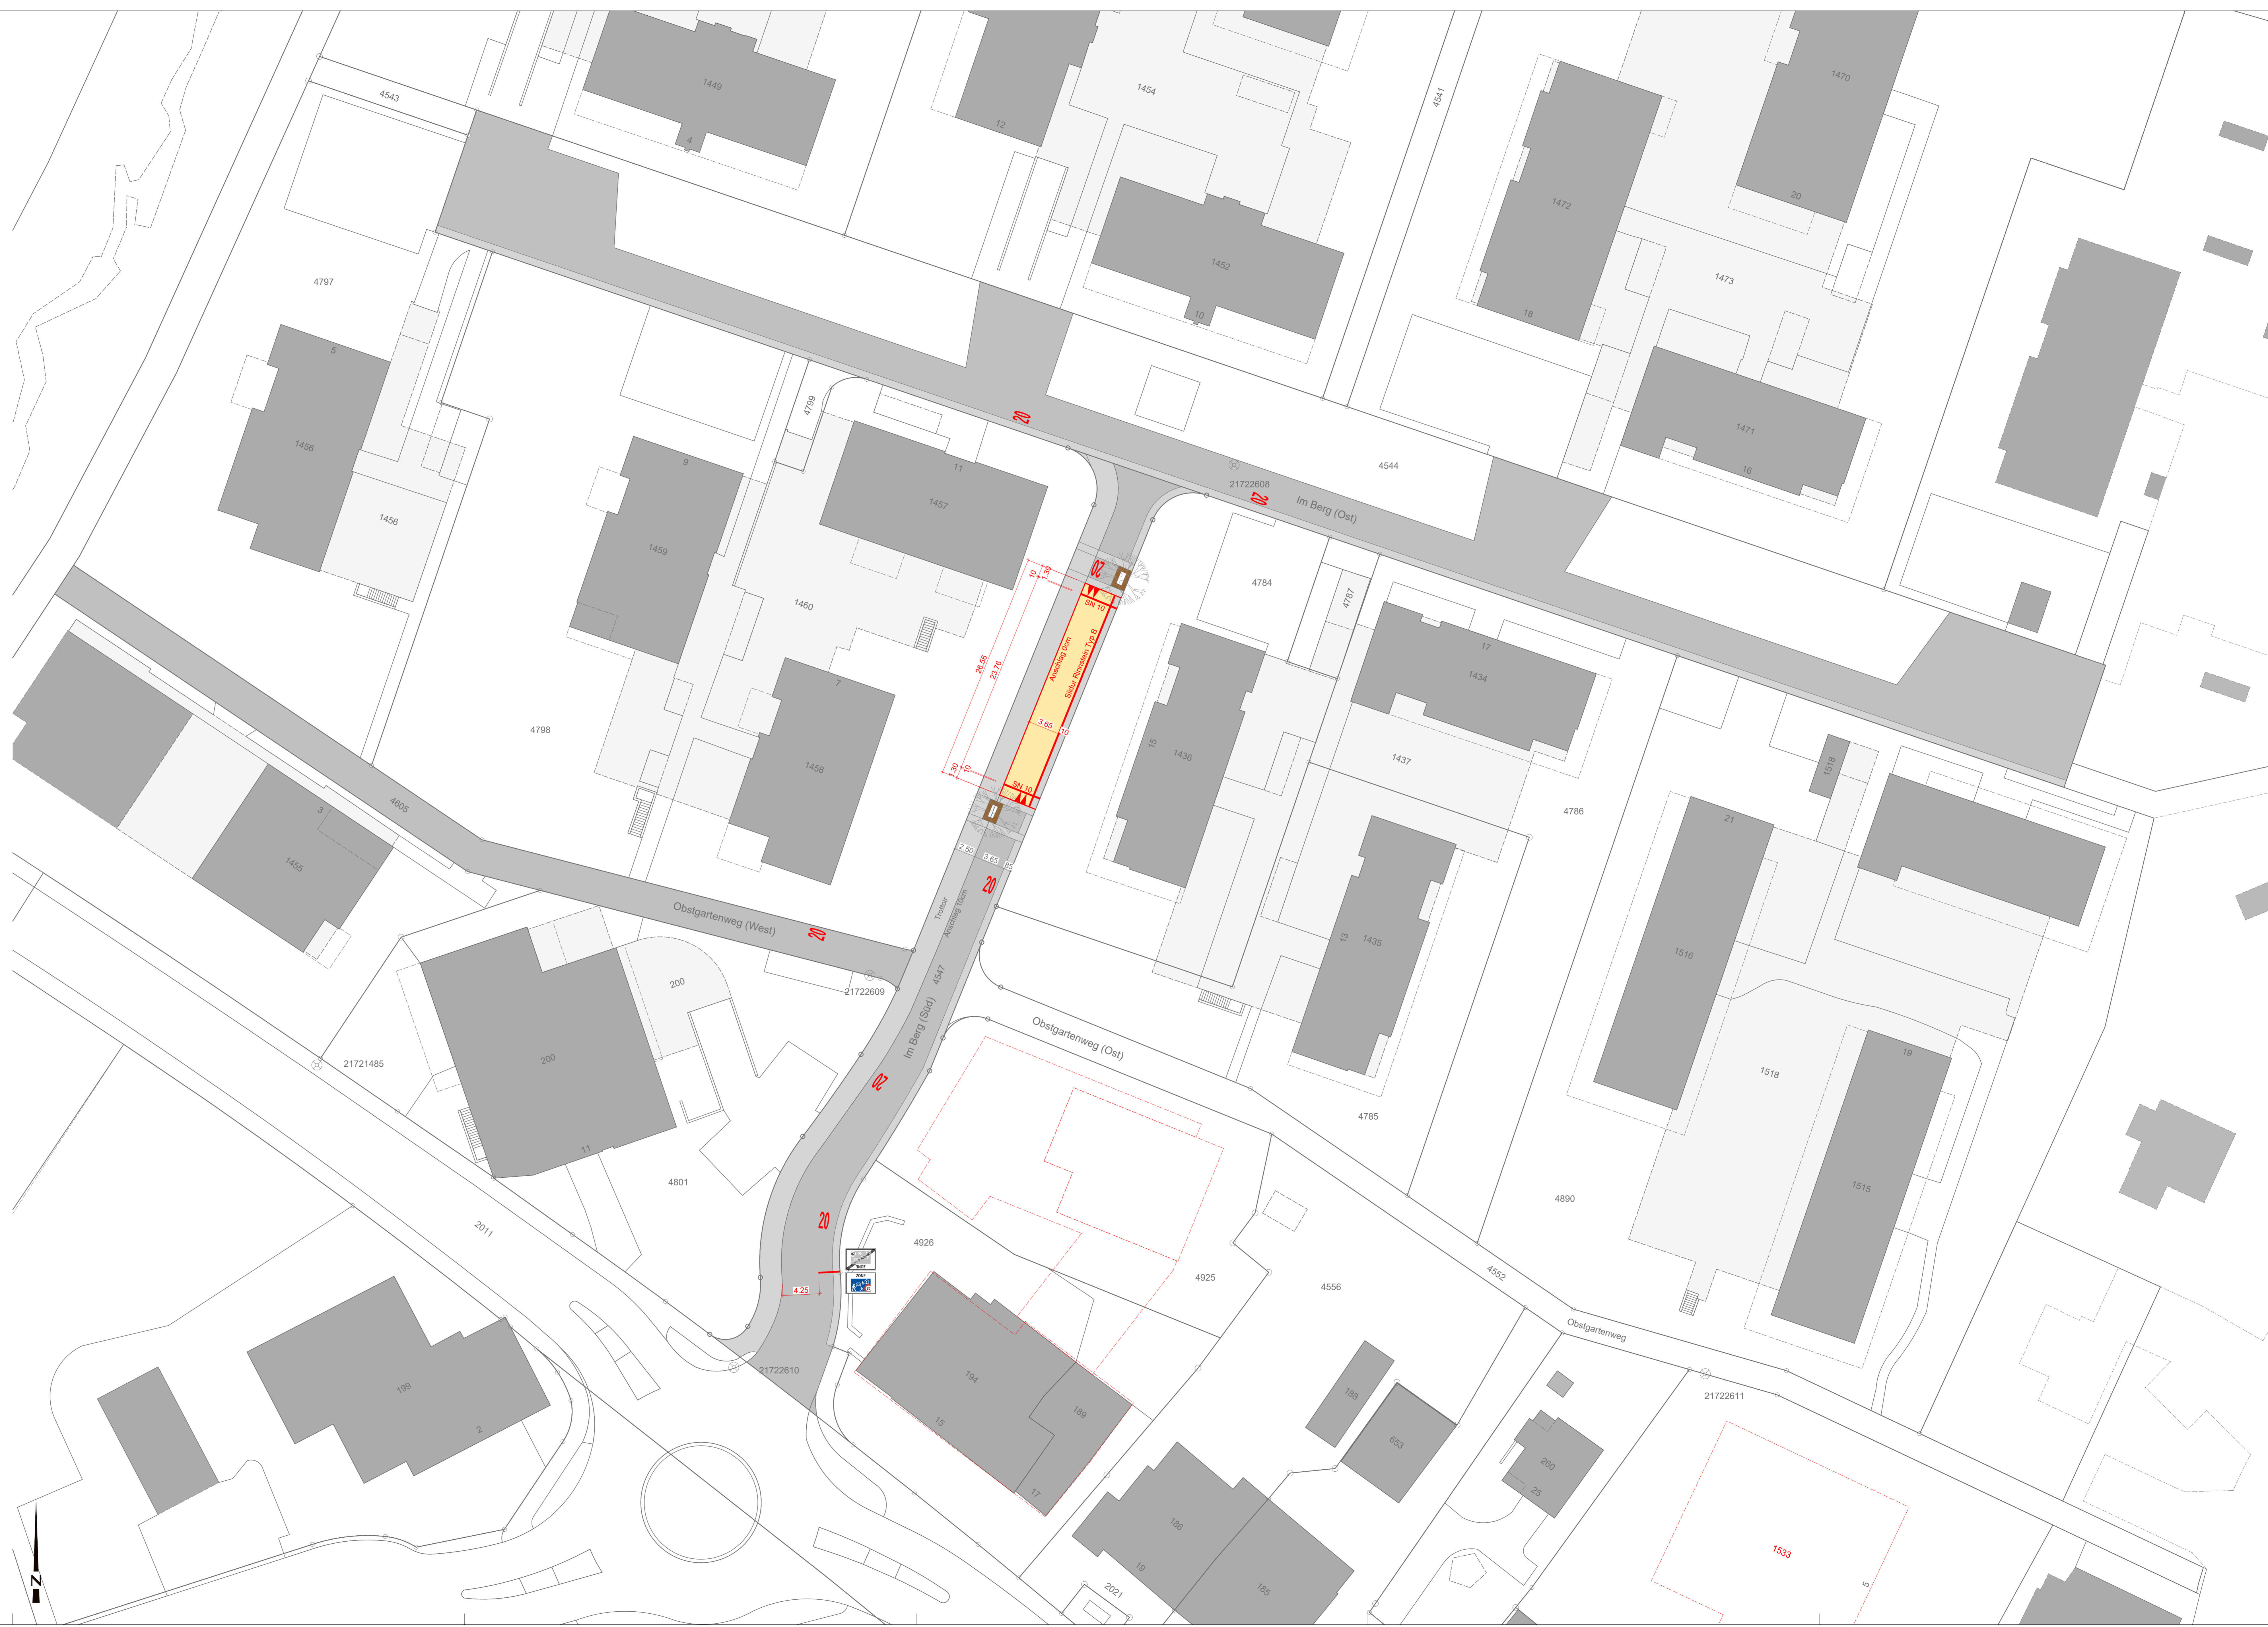

GEMEINDE FEHRLTORF
Baumt und Werke
 Kempfstrasse 54
 8320 Fehraltorf

Begegnungszone Quartier Im Berg
 Im Berg (Ost, West, Süd), Obstgartenweg (West), Fehraltorf

Situation 1:250

Auflageprojekt

PLAN NR. **19022-01** DATUM: 29.05.2019 REV.: REV.:

GEZEICHNET: CT FREIGEGEREN: FORMAT: 75/126

STK BAUINGENIEURE
 SIA USIC
 Schnewlin + Küttel AG Bahnstrasse 41 T: 052 260 04 20 info@sking.ch
 Bauingenieure SIA USIC 8400 Winterthur F: 052 260 04 21 www.sking.ch

